


ANEXO III

Plantas Baixas

Acesso Sala 0 Arquipélago

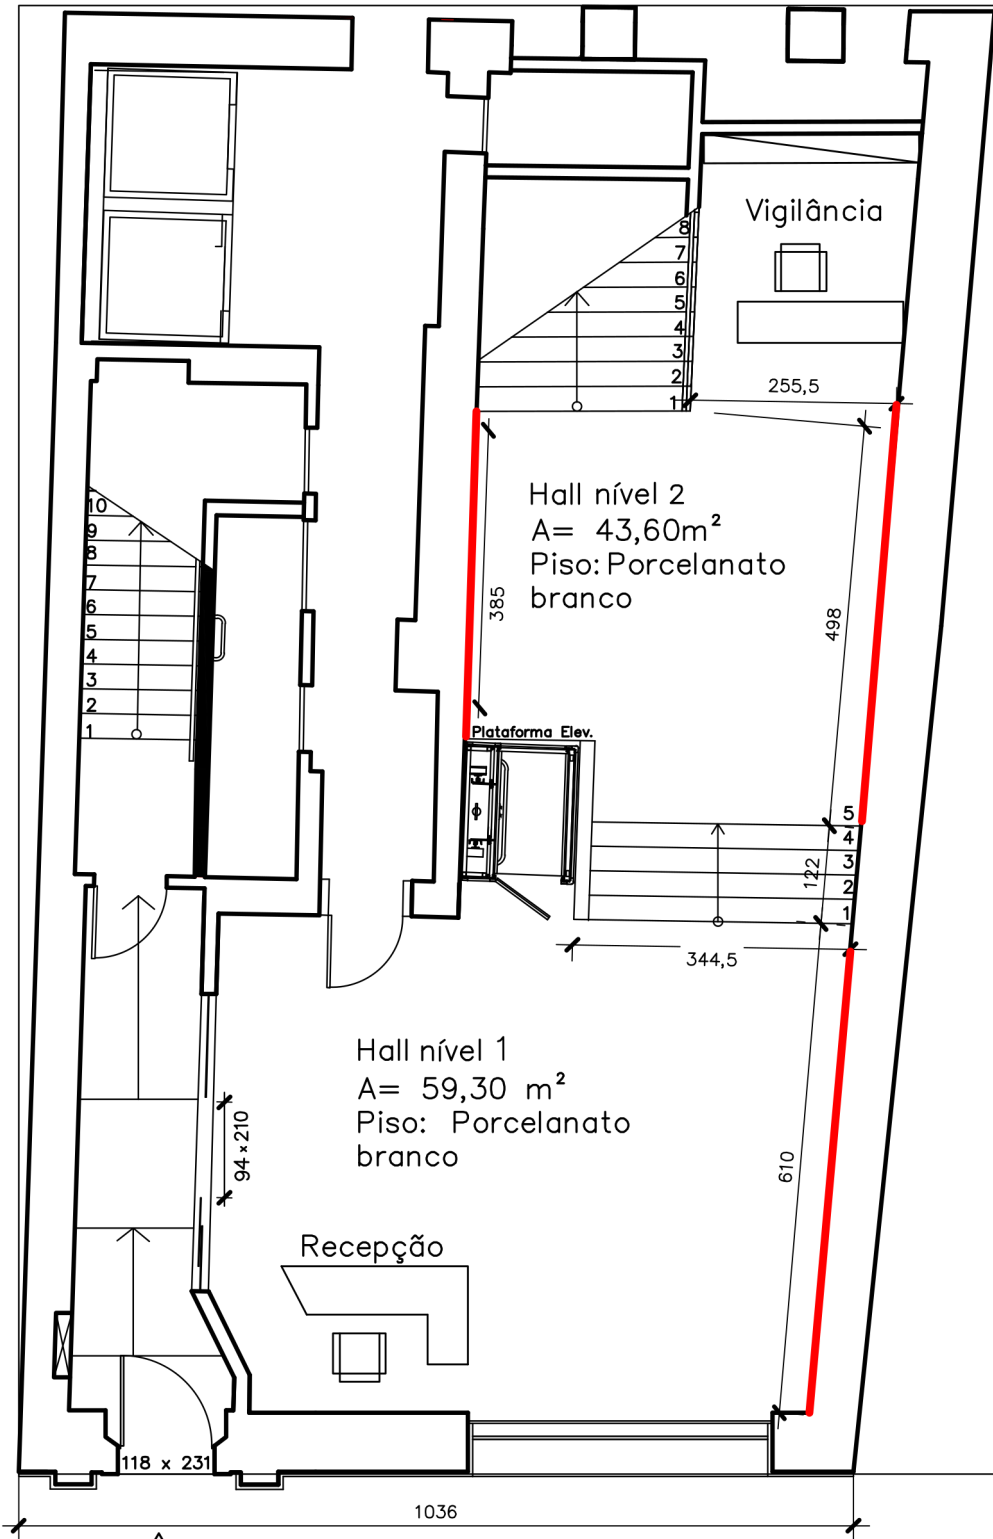

△
Acesso
Principal


— Área útil de parede para exposição
OBS.: Medidas aproximadas em cm

ESPAÇO FORÇA E LUZ
Rua dos Andradas, 1223 - Porto Alegre, rs

ASSUNTO
Planta B aixa
Hall Níveis 1 e 2



Acesso Sala 0 Arquipélago

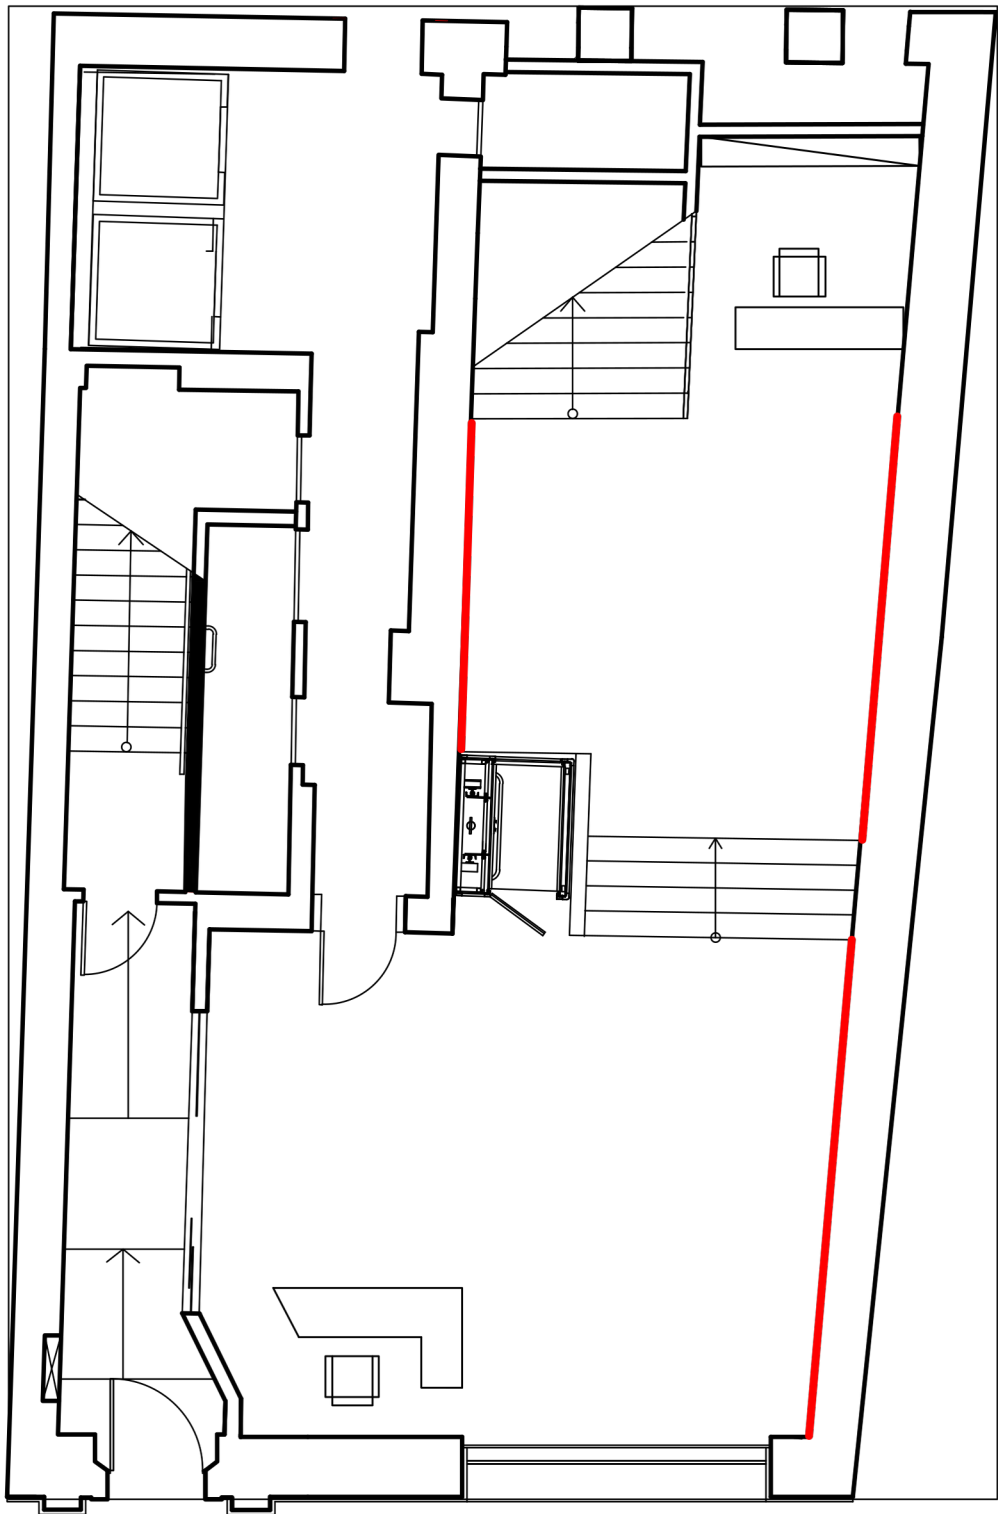


ESPAÇO FORÇA E LUZ

Rua dos Andradas, 1223 - Porto Alegre, rs

ASSUNTO

Planta Baixa
Hall Níveis 1 e 2

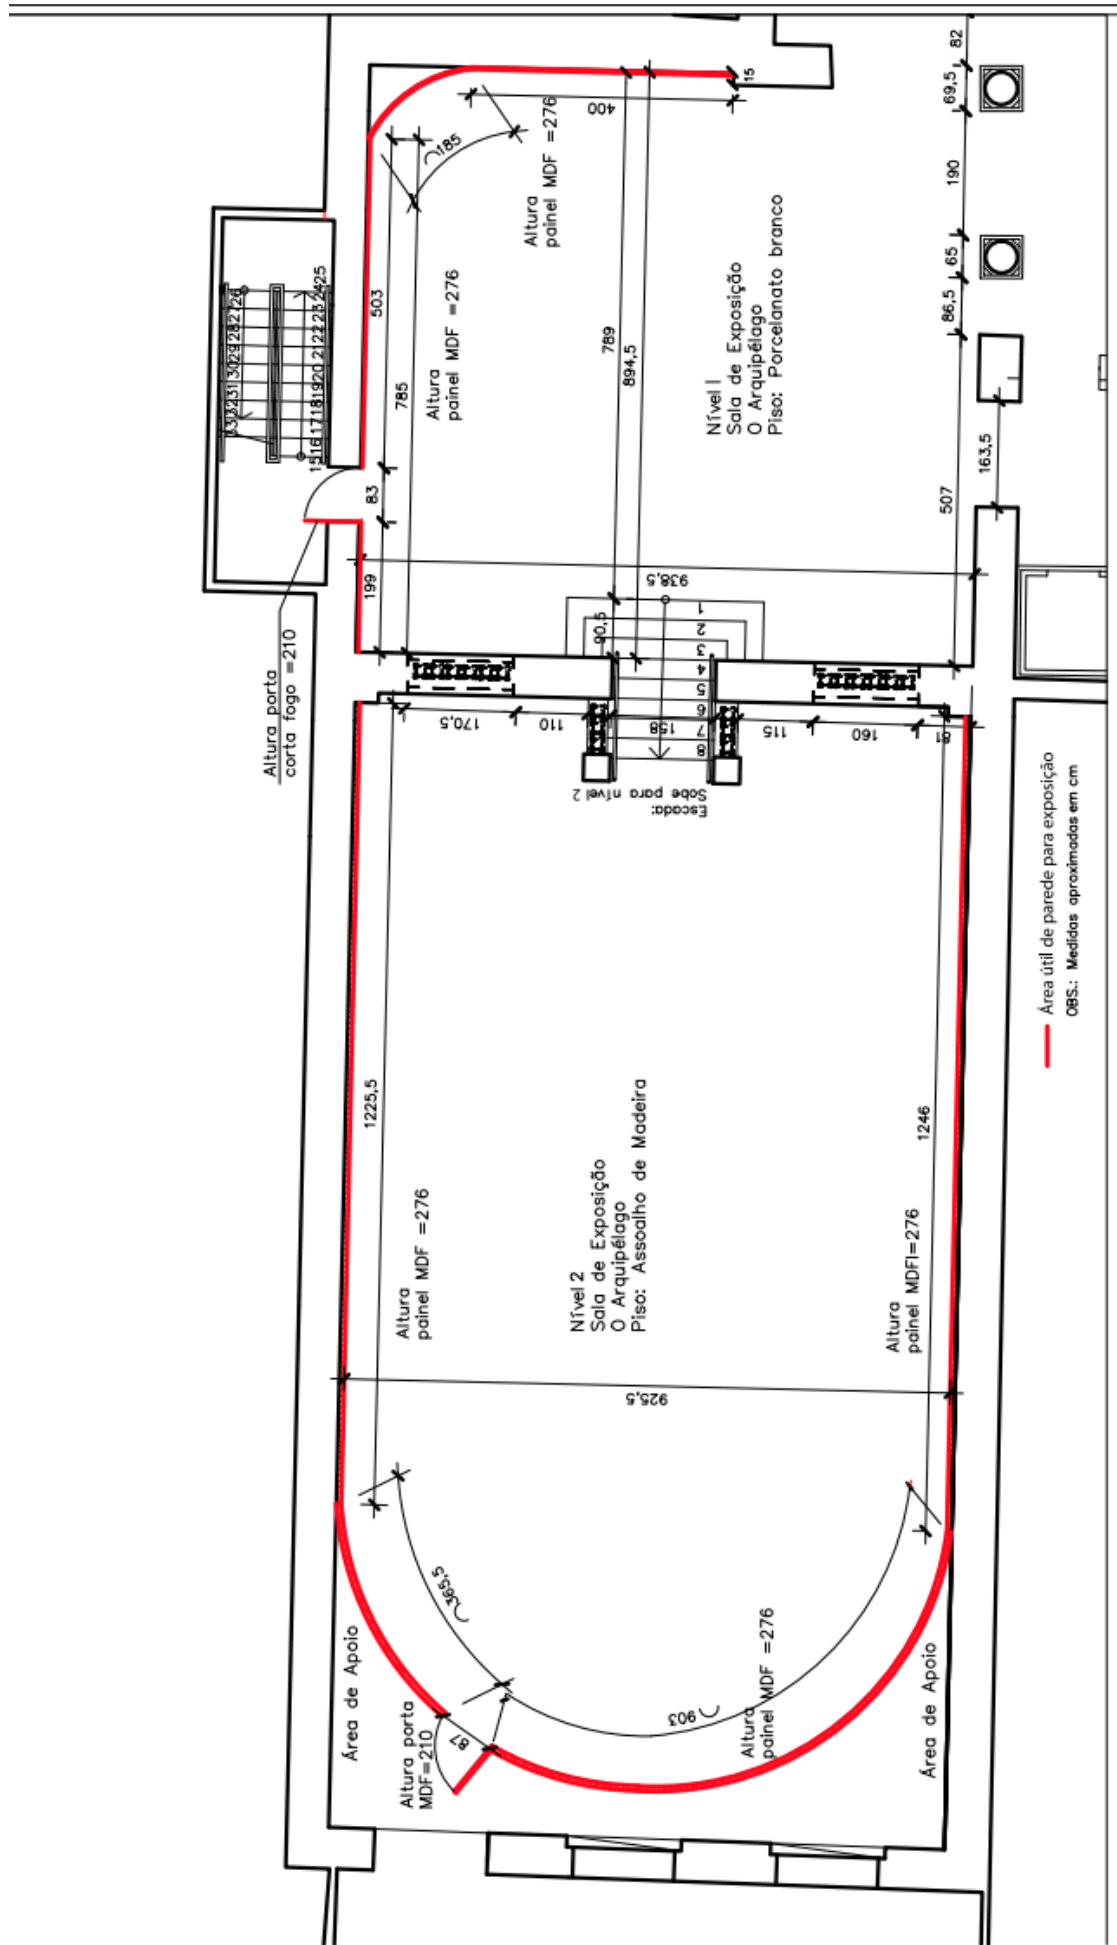


Acesso Hall 1

— Área útil de parede para exposição
 OBS.: Medidas aproximadas em cm

ESPAÇO FORÇA ELUZ
 Rua dos Andrades, 1223 - Porto Alegre, RS

ASSUNTO
 Planta Baixa
 Sala O Arquipélago Níveis 1 e 2

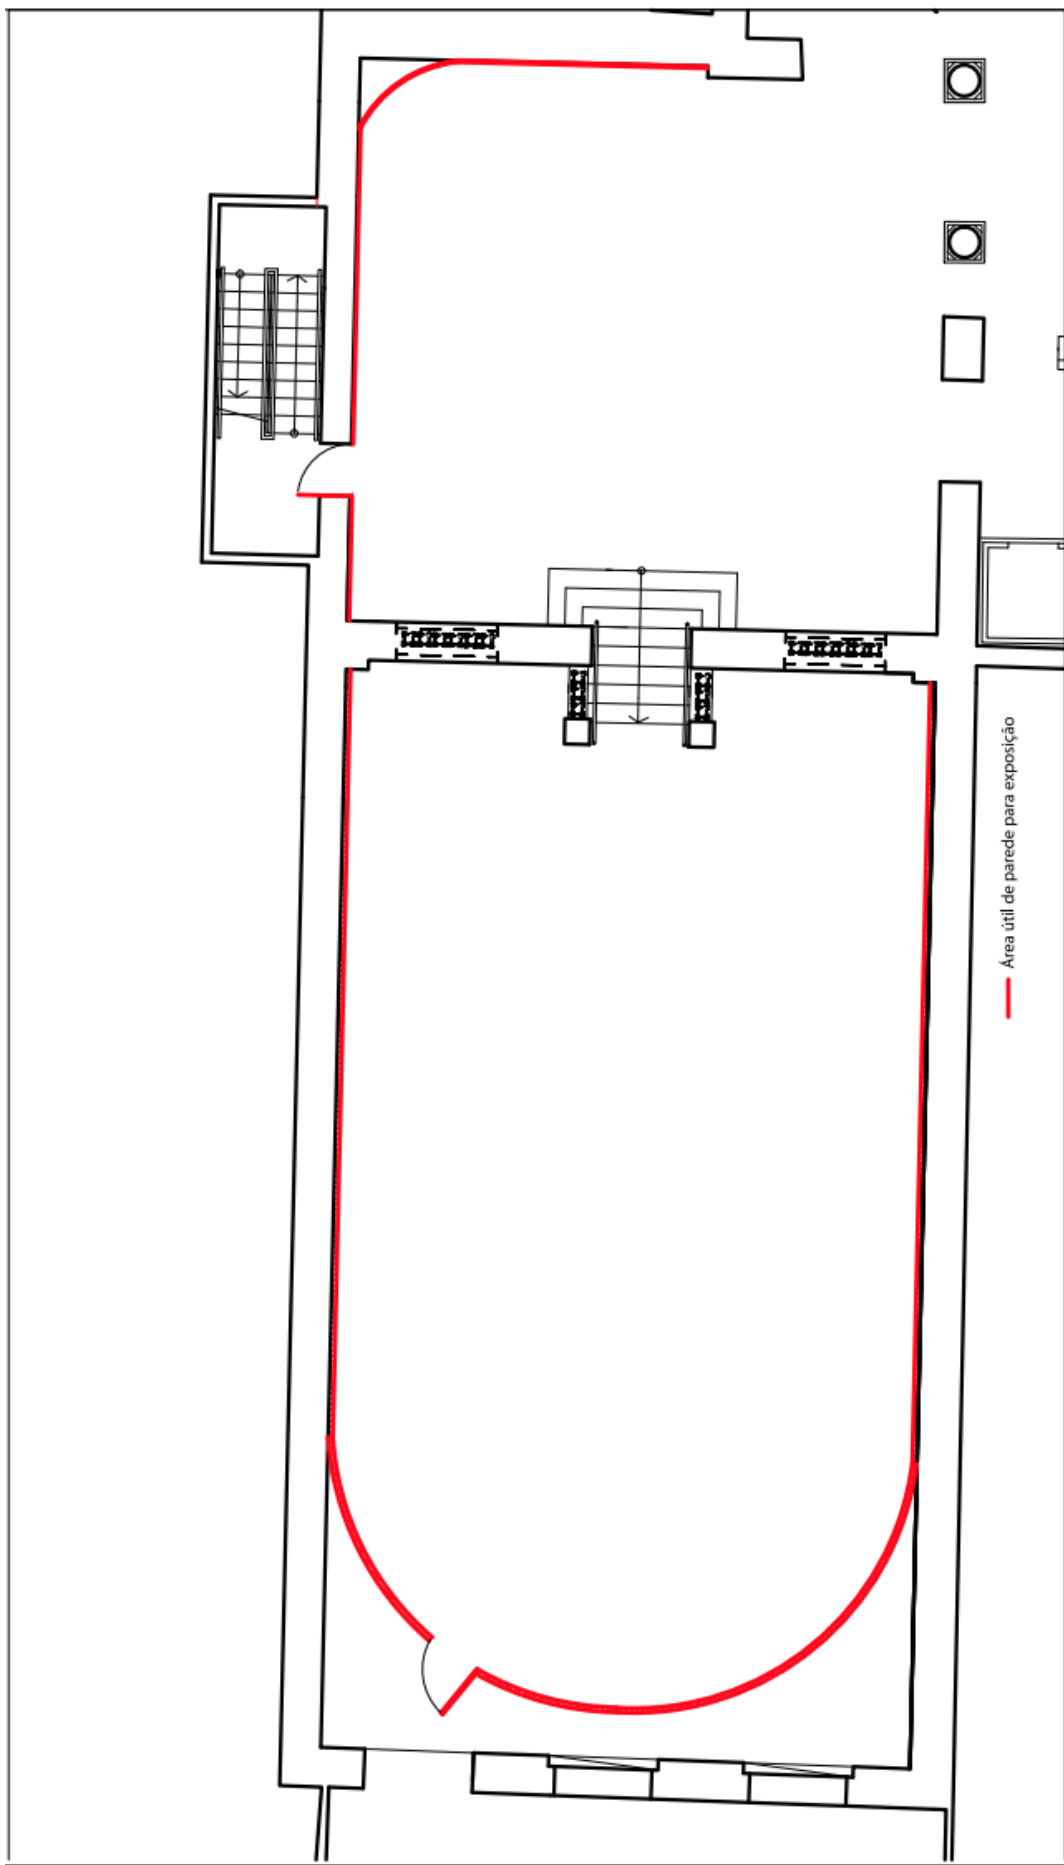

— Área útil de parede para exposição

Acesso Hall

ESPACO FORÇA ELUZ
Rua dos Andrezadas, 1223 - Porto Alegre, RS

ASSUNTO
Planta Baixa
Sala 0 Arquiplano Níveis 1 e 2